

Massivholz
Holzschindeln
Stampflehm

Zugang



PF-Glassassade Holz/Alu

Sichtholzoberfläche

Zugang

Holzschindelfassade

Boulderwand

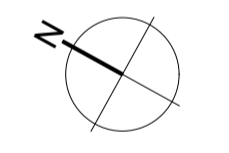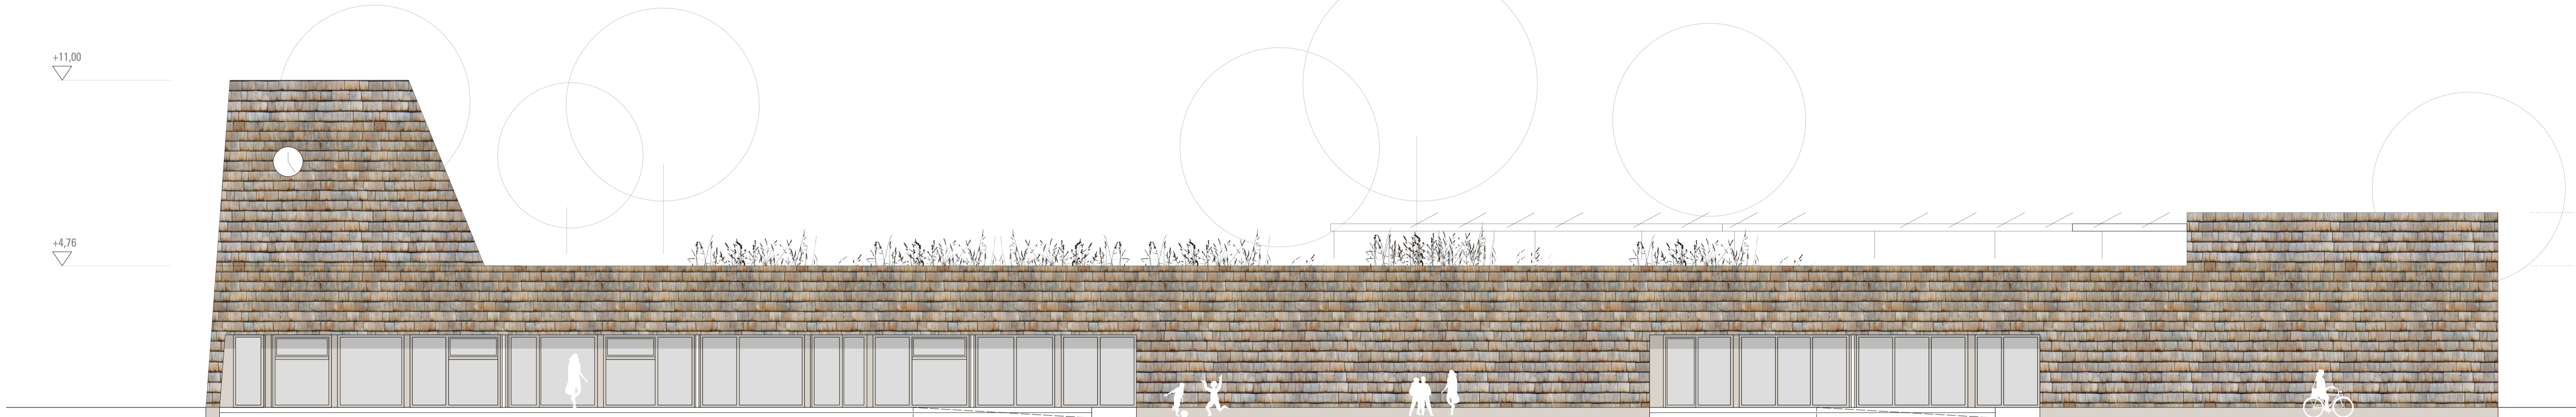

PROJEKT
Bildungs- und Sportcampus Bürstadt
Bildungszentrum

ARCHITEKT
prosa | Architektur + Stadtplanung BDA
Quasten Rauh PartGmbH
Schleiermacherstrasse 8 64283 Darmstadt
Telefon 06151 - 38439-0
Telefax 06151 - 599 0 589
email info@prosa-online.com

Datum / Unterschrift

BAUHERR
Jugendförderverein/ Stadt Bürstadt
Rathausstr. 2
68642 Bürstadt

Datum / Unterschrift

PLAN
Planname: BA Ansichten
Plannummer: 010
Index: hier
Maßstab: 1:100

Projektnr.: Nr.eingeben
Gez: CK
Datum gez.: 16.06.2020
Datum gepr.:

BAUANTRAG VORAB