


Schnitt AA

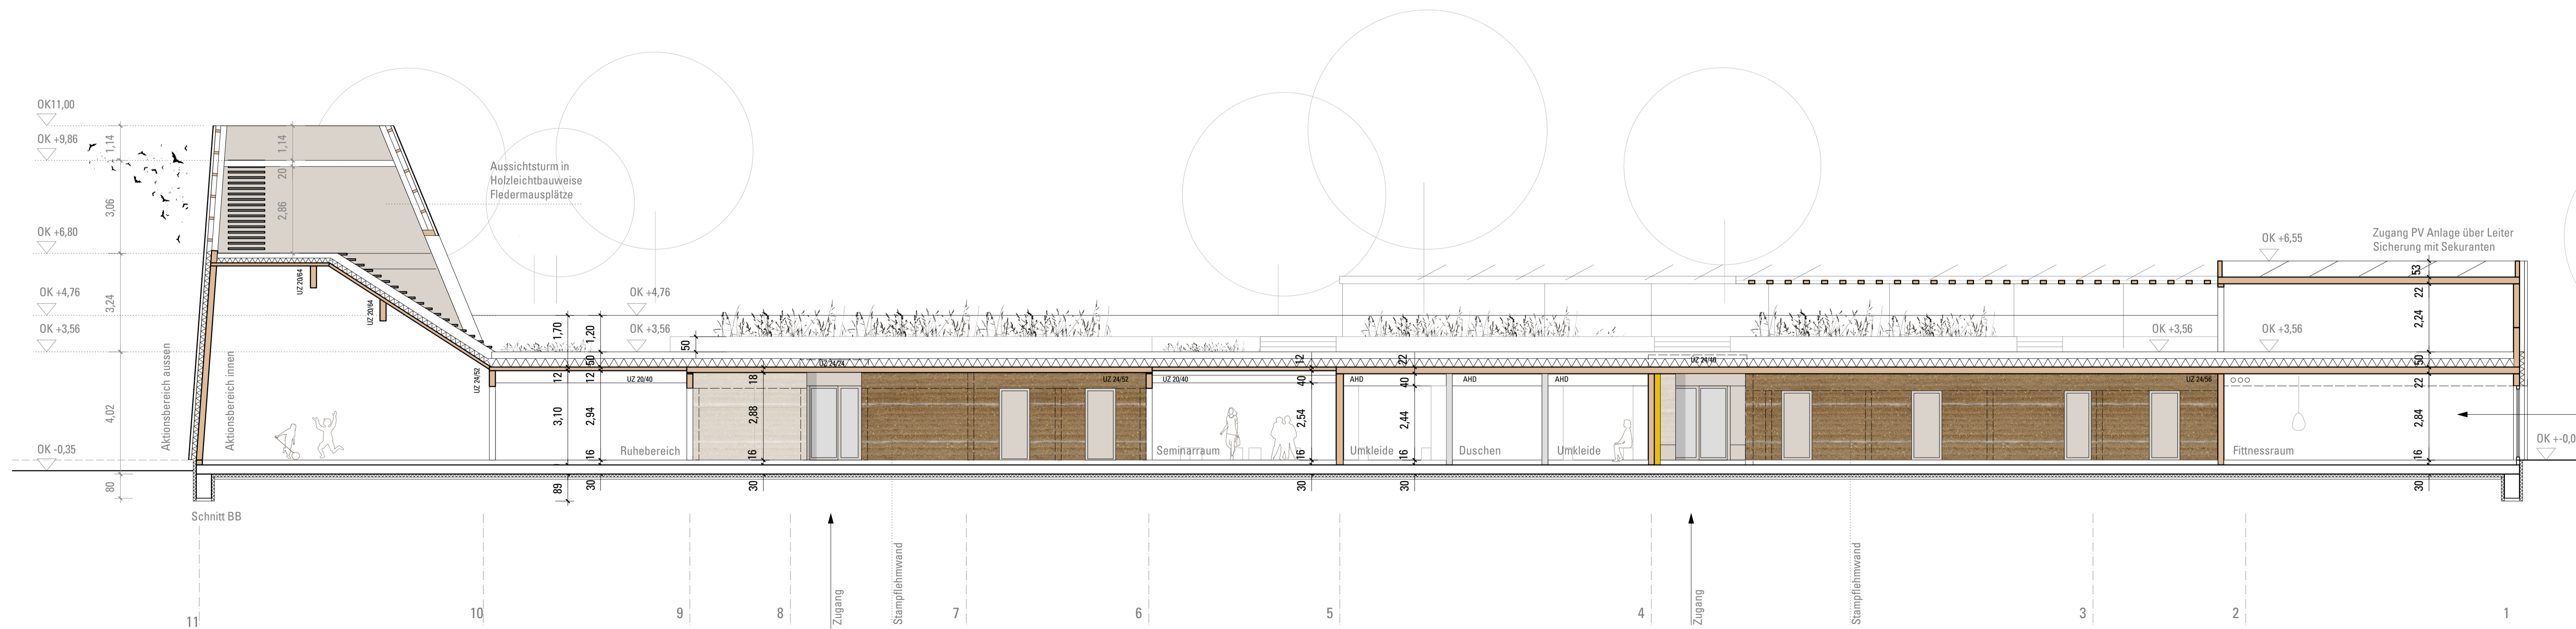

Schnitt BB

PROJEKT
 Bildungs- und Sportcampus Bürstadt
 Bildungszentrum

ARCHITEKT
prosa | Architektur + Stadtplanung BDA
 Quasten Rauh PartGmbH
 Schleiermacherstrasse 8 64283 Darmstadt
 Telefon 06151 - 38439-0
 Telefax 06151 - 599 0 589
 email info@prosa-online.com

Datum / Unterschrift

BAUHERR
 Jugendförderverein/ Stadt Bürstadt
 Rathausstr. 2
 68642 Bürstadt

Datum / Unterschrift

PLAN
 Planname: BA Schnitte AA BB
 Plannummer:
 008
 Index:
 hier
 Maßstab:
 1:100

Projektnr.:
 Nr.eingeben
Gez.:
 CK
Datum gez.:
 23.07.2020
Datum gepr.:

BAUANTRAG VORAB